


PISO : 2 / 3 / 4 / 5 / 6 / 7

TIPOLOGIA : T2

FRACÇÃO : B1.1  
 B2.1  
 B3.1  
 B4.1  
 B5.1  
 B6.1

ÁREAS:

ÁREA PRIVATIVA TOTAL 116.7 m<sup>2</sup>  
 ÁREA PRIVATIVA COBERTA 110.4 m<sup>2</sup>  
 ÁREA PRIVATIVA DESCOBERTA 6.3 m<sup>2</sup>

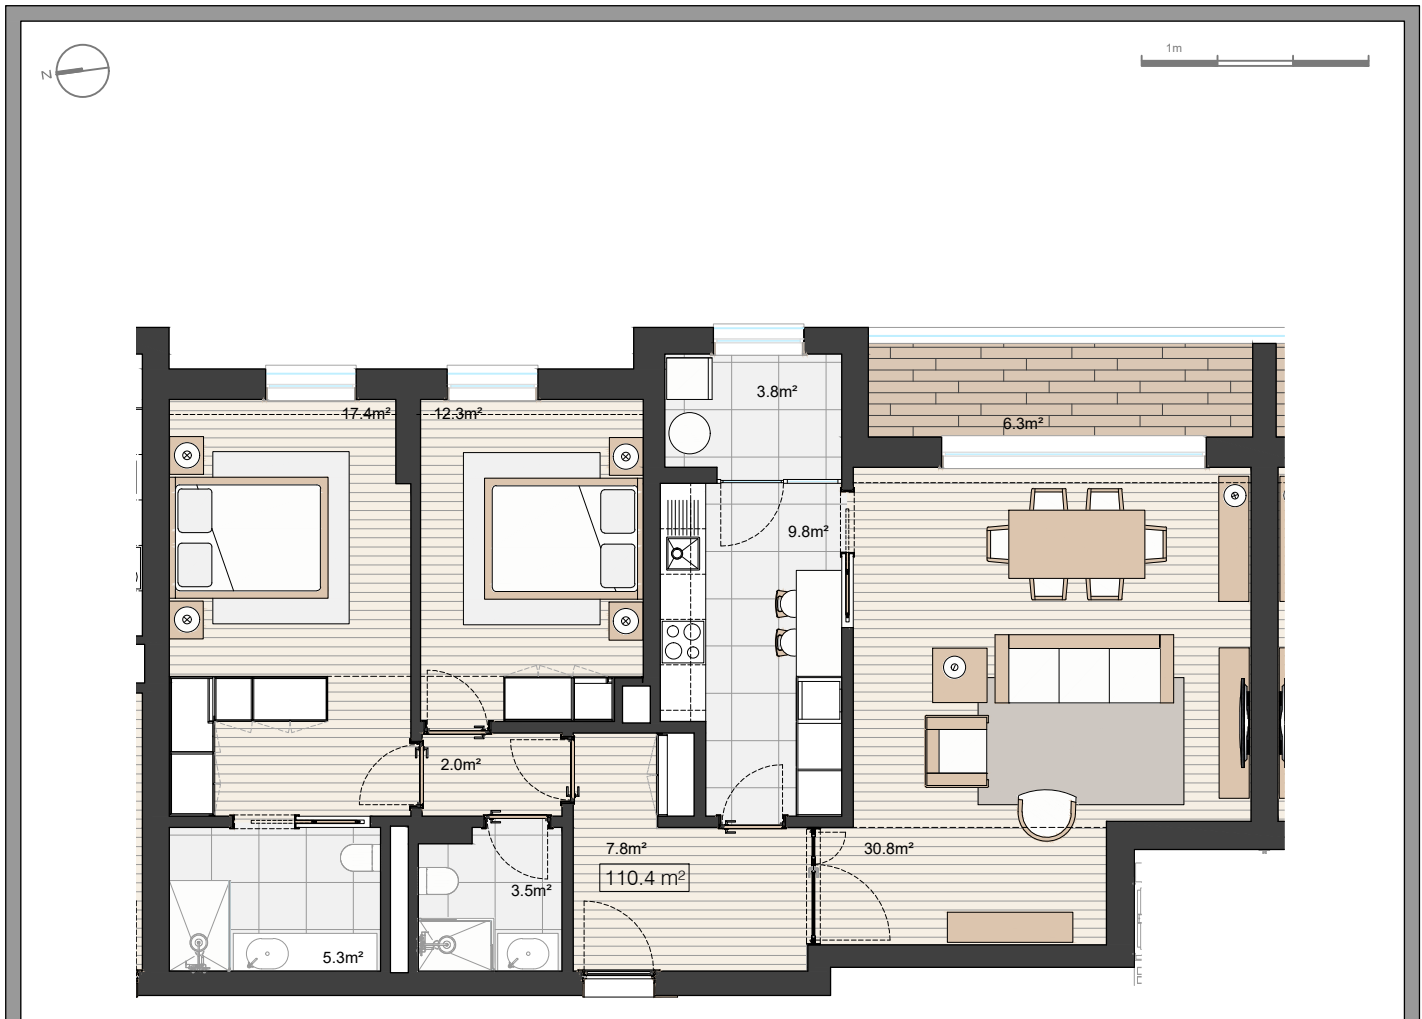

ÁREAS ÚTEIS (COMPARTIMENTOS)	
Hall de entrada	7.8m <sup>2</sup>
Sala	30.8m <sup>2</sup>
Cozinha	9.8m <sup>2</sup>
Lavandaria	3.8m <sup>2</sup>
Corredor de Distribuição	2.0m <sup>2</sup>
Quarto	12.3m <sup>2</sup>
Banho Comum	3.5m <sup>2</sup>
Quarto Suite	17.4m <sup>2</sup>
Banho Suite	5.3m <sup>2</sup>

Nota:

As áreas, os acabamentos indicados, bem como a designação e a constituição das frações, são meramente indicativas e não vinculativas, podendo por motivos de ordem técnica, comercial ou legal haver necessidade de sofrerem pequenas alterações e variações. Este desenho não se encontra à escala. Área de construção privativa medida de acordo com o critério definido na alínea a) do nº 2 do art.º 67º do RGEU, excluindo-se as áreas de "locais acessórios" e quota-parte que lhe corresponda nas circulações comuns do edifício.

PAÇOS DA  
 PRELADA EVO

A EVOLUÇÃO NATURAL DO BEM-ESTAR.