

PISO : 2 / 3 / 4 / 5 / 6 / 7

TIPOLOGIA : T2

FRACÇÃO : B1.4

B2.4

B3.4

B4.4

B5.4


B6.4

ÁREAS:

ÁREA PRIVATIVA TOTAL 109.9 m<sup>2</sup>

ÁREA PRIVATIVA COBERTA 105.4 m<sup>2</sup>

ÁREA PRIVATIVA DESCOBERTA 4.5 m<sup>2</sup>

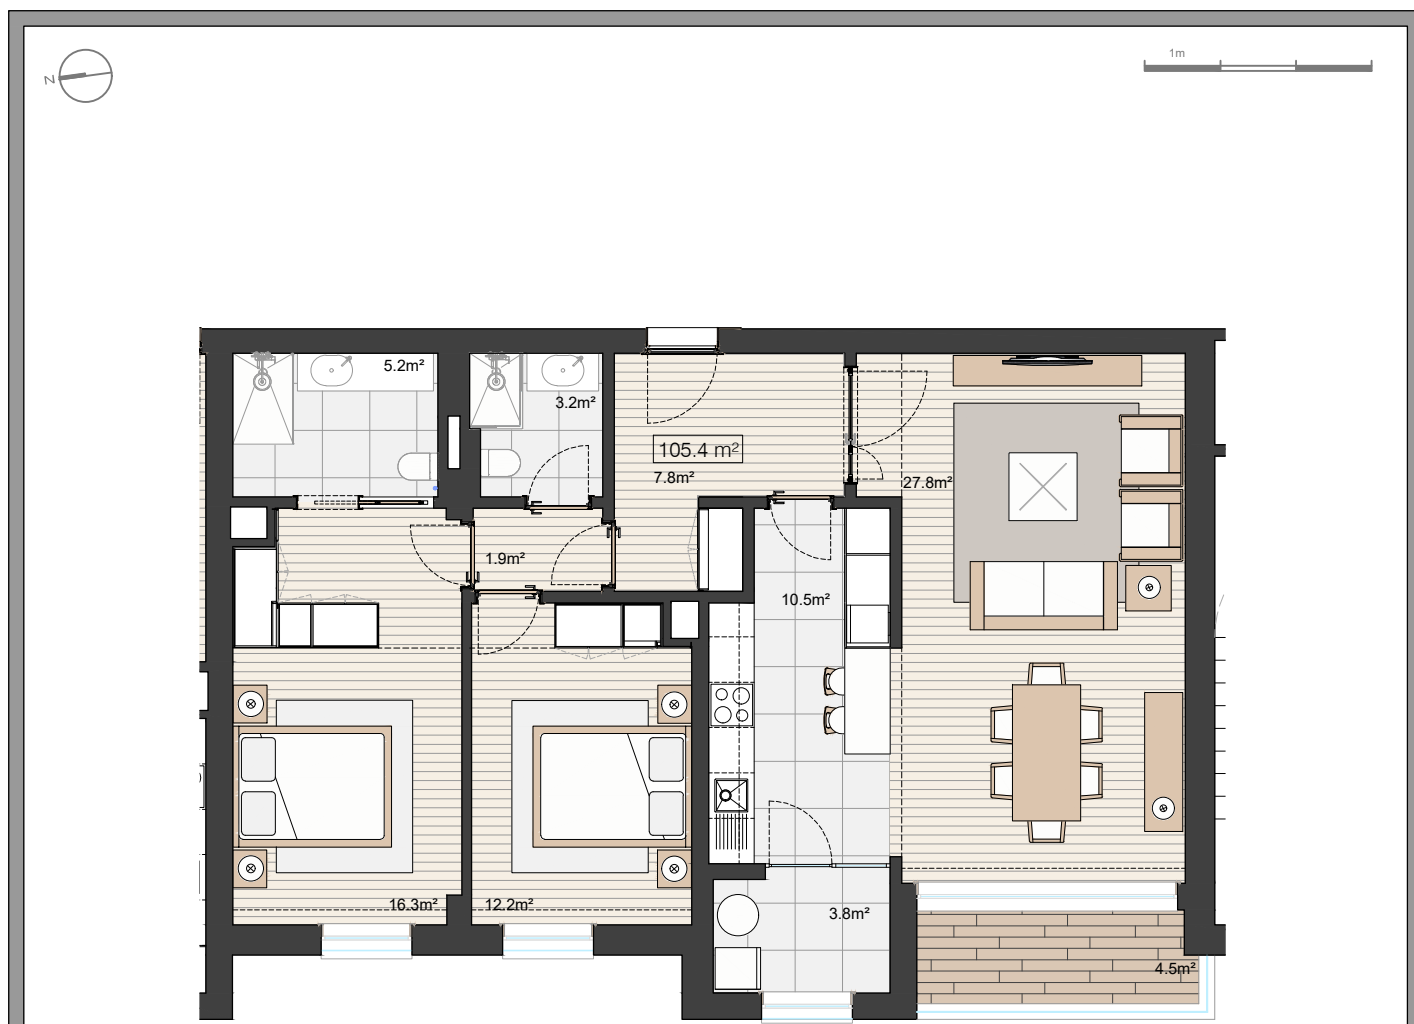

ÁREAS ÚTEIS (COMPARTIMENTOS)	
Hall de entrada	7.8m <sup>2</sup>
Sala	27.8m <sup>2</sup>
Cozinha	10.5m <sup>2</sup>
Lavandaria	3.8m <sup>2</sup>
Corredor de Distribuição	1.9m <sup>2</sup>
Quarto	12.2m <sup>2</sup>
Banho Comum	3.2m <sup>2</sup>
Quarto Suite	16.3m <sup>2</sup>
Banho Suite	5.2m <sup>2</sup>

Nota:

As áreas, os acabamentos indicados, bem como a designação e a constituição das frações, são meramente indicativas e não vinculativas, podendo por motivos de ordem técnica, comercial ou legal haver necessidade de sofrerem pequenas alterações e variações. Este desenho não se encontra à escala. Área de construção privativa medida de acordo com o critério definido na alínea a) do nº 2 do art.º 67º do RGEU, excluindo-se as áreas de "locais acessórios" e quota-parte que lhe corresponda nas circulações comuns do edifício.

PAÇOS DA  
PRELADA EVO

A EVOLUÇÃO NATURAL DO BEM-ESTAR.